


POLICIE ČESKÉ REPUBLIKY - KŘP

201

PLATNOST TOHOTO VYJÁDRĚNÍ JE 1 ROK.
V dne

SOUHLASÍME S PDZ, ZUK, UZAVÍRKOU
A OBJÍZDNOU TRASOU.
V dne

SOUHLASÍME S PDZ, ZUK, UZAVÍRKOU
A OBJÍZDNOU TRASOU.
V dne

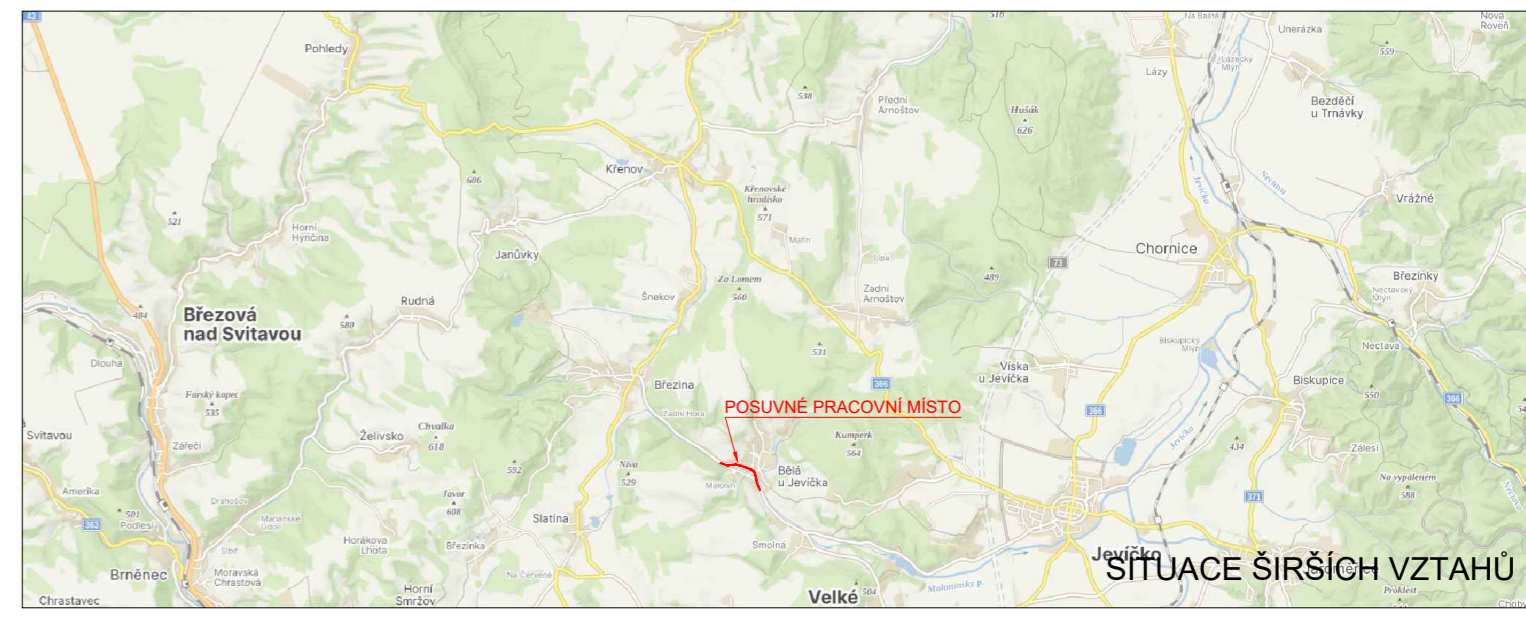

LEGENDA

- TRVALÉ SVISLÉ DOPRAVNÍ ZNAČENÍ
- DOČASNĚ ZNEPLATNĚNÉ TRVALÉ SVISLÉ DOPRAVNÍ ZNAČENÍ
- NAVRŽENÉ PŘECHODNÉ SVISLÉ DOPRAVNÍ ZNAČENÍ
- ZÁBOR V KOMUNIKACI

Použité dopravní značení bude v základní velikosti a v reflexním provedení tř.1
K návrhu dopravního značení bylo využito TP 65 Zásady pro dopravní značení na pozemních komunikacích, TP 66 Zásady pro označování pracovních míst na pozemních komunikacích, II.vydání

| | | | |
|---|---|-----------------------------------|--|
| VYPRACOVAL: Bc. Michaela Grycová | | DoZBos dopravní značení | DoZBos s.r.o. Průmyslová 2641/12 680 01 Boskovice Tel.: 730 514 719 E-mail: grycova@dozbos.cz www.dozbos.cz |
| KONTROLOVAL: Ing. Mgr. Josef Janík | | | DATUM: 06/2024 |
| NÁZEV AKCE: Silnice III/36612 Bělá u Jevíčka | FORMÁT: 630x297 | | ČÍSLO ZAKÁZKY: |
| NÁZEV PŘÍLOHY: SITUACE DOPRAVNĚ-INŽENÝRSKÝCH OPATŘENÍ | OBSAH: POSUVNÉ PRACOVNÍ MÍSTO | | ČÍSLO PŘÍLOHY: 2 |