


	SOUHLASÍME S PDZ, ZUK, UZAVÍRKOU A OBJÍZDNOU TRASOU.	
	V dne	V dne

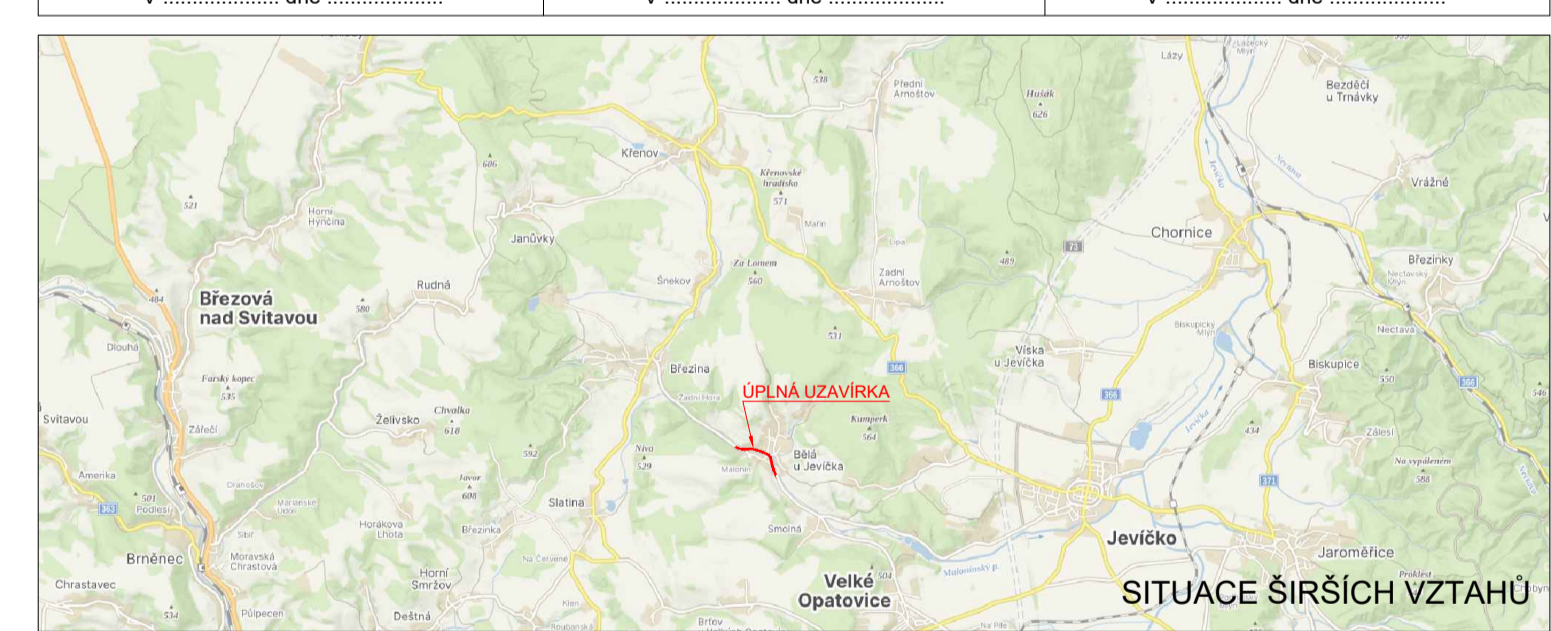

LEGENDA

- TRVALÉ SVISLÉ DOPRAVNÍ ZNAČENÍ
- DOČASNĚ ZNEPLATNĚNÉ TRVALÉ SVISLÉ DOPRAVNÍ ZNAČENÍ
- NAVRŽENÉ PŘECHODNĚ SVISLÉ DOPRAVNÍ ZNAČENÍ
- UZAVÍRKA KOMUNIKACE
- OBJÍZDNÁ TRASA

Použité dopravní značení bude v základní velikosti a v reflexním provedení R 1. K návrhu dopravního značení bylo využito TP 85 Zásady pro označení na pozemních komunikacích, TP 66 Zásady pro označování pracovních míst na pozemních komunikacích, R vydání 2013.

VYPRACOVAL:	Bc. Michaela Grycová			Datum: 06/2024 Formát: 1000x594
KONTROLOVAL:	Ing. Mgr. Josef Janík			Číslo zakázky: Číslo přílohy: 1
NÁZEV ARKÉ:	Silnice III/36612 Bělá u Jevíčka			
NÁZEV PŘÍLOHY:	SITUACE DOPRAVNĚ-INŽENÝRSKÝCH OPATŘENÍ			
OBSAH:	ÚPLNÁ UZAVÍRKA			