

VEŘEJNÁ VYHLÁŠKA

Opatření obecné povahy č. 2/2011, kterým se stanoví územní opatření o stavební uzávěře

Zastupitelstvo obce Bělá u Jevíčka na základě svého usnesení č. 9 ze dne 9.11.2011 se usneslo vydat, v souladu s § 99 odst. 1 a § 102 odst. 2 písm. p) zákona č. 128/2000 Sb., ve znění pozdějších předpisů, o obcích (obecní zřízení), § 5 odst. 2 a § 6 odst. 6 písm. c) zákona č. 183/2006 Sb., o územním plánování a stavebním řádu (stavební zákon), podle § 172, zákona č. 500/2004 Sb., (správní řád) v platném znění, a § 97 - 99 zákona č. 183/2006 Sb. o územním plánování a stavebním řádu (dále jen „stavební zákon“), § 17 vyhlášky č. 503/2006 Sb., o podrobnější úpravě územního řízení, veřejnoprávní smlouvy a územního opatření, tohoto územního opatření o stavební uzávěře.

Článek I.

Vymezení oblasti územního opatření o stavební uzávěře

Ve smyslu § 11, odst. 4, Vyhlášky ČBÚ č. 52/1997 Sb. v platném znění a § 97, odst. 1 zákona č. 183/2006 Sb. (dále jen „stavební zákon“) a jeho prováděcích vyhlášek, podává P-D Refractories CZ a.s. , ul. Nádražní 218, Velké Opatovice , 679 63 návrh na vydání územního opatření o trvalé stavební uzávěře v lokalitě:

Jáma JULIÁNA v k.ú. Malonín.

Stavební uzávěra se nachází v rozsahu bezpečnostního pásma zlikvidovaného hlavního důlního díla – JÁMA JULIÁNA, vymezené kruhem o průměru 50,5 m, se středem v ose zlikvidované jámy..

Navržená stavební uzávěra má na povrchu kruhový tvar o ploše 159 m², jehož střed má v JTSK následující souřadnice:

x	1 111 267,7
y	591 257,7
z	+428,6 Bpv

Návrh stavební uzávěry je patrný z výseku katastrální mapy k.ú. Malonín 1: 2 880.

Stavební uzávěra se navrhuje v v rozsahu bezpečnostního pásma, stanoveného v projektu likvidace hlavních důlních děl dolu Malonín.

Parcelní čísla dotčených pozemků

parcelní číslo: 310/11

vlastník: P-D Refractories CZ a.s. Nádražní 218, 679 63 Velké Opatovice

Článek II.

Zákazy a omezení

V územích vymezených podle článku I. se zakazuje:

- 1) povolování novostaveb. Lze provádět udržovací práce na stávajících objektech.
- 2) povolování nových inženýrských sítí a komunikací.

Článek III.

Podmínky vyplývající ze stanovisek dotčených orgánů

Dotčené orgány daly k návrhu tohoto opatření souhlasná stanoviska, popř. neuplatnily žádné podmínky ani žádná upozornění.

Článek IV.

Výjimky ze zákazu a omezení

Výjimku ze stavební uzávěry může povolit Zastupitelstvo obce Bělá u Jevíčka po předchozím projednání s dotčenými orgány státní správy po posouzení stavebního záměru báňským a stavebním znalcem.

Přípravou podkladů pro udělení výjimky zastupitelstvem obce a vyrozumění žadatelů je pověřen starosta obce Zdeněk Dražil.

V případech uvedených v § 177 odst. 1 stavebního zákona (např. závažné havárie), je oprávněn povolit výjimku starosta města nebo jeho zástupce, ve smyslu § 104 odst. 1 zákona o obecním zřízení.

Článek V.

Doba trvání územního opatření o stavební uzávěře

Toto opatření platí na časově neomezenou dobu.

Článek VI.

Odůvodnění

Předmětem opatření obecné povahy je vyhlášení stavební uzávěry na základě žádosti P-D Refractories CZ a.s., Nádražní 218, 679 63 Velké Opatovice zn. **D 12/42/11-St** ze dne **3.10.2011**. a stavební uzávěra odpovídá rozsahu bezpečnostního pásma stanoveného v projektu likvidace dolu Malonín.

Z výše uvedených důvodů se Zastupitelstvo obce Bělá u Jevíčka rozhodlo vydat toto opatření. Stanoviska dotčených orgánů byla zapracována v článku III. K návrhu opatření nebyly podány žádné námitky vlastníků dotčených nemovitostí ani žádné připomínky.

Článek VII.

Poučení

Územní opatření o stavební uzávěře nabývá účinnosti patnáctým dnem po dni vyvěšení veřejné vyhlášky. Proti opatření obecné povahy nelze podat opravný prostředek. Soulad opatření obecné povahy s právními předpisy lze posoudit v přezkumném řízení. Usnesení o zahájení přezkumného řízení lze vydat do 3 let od účinnosti opatření. Účinky rozhodnutí v přezkumném řízení nastávají ode dne jeho právní moci.


Příloha: Výkres s vyznačeným územím

.....
Pavel Továrek
místostarosta obce

.....
Zdeněk Dražil
starosta obce

Opatření bylo vyhlášeno a vyvěšeno dne: 10.11.2011

Sejmuto z úřední desky dne:

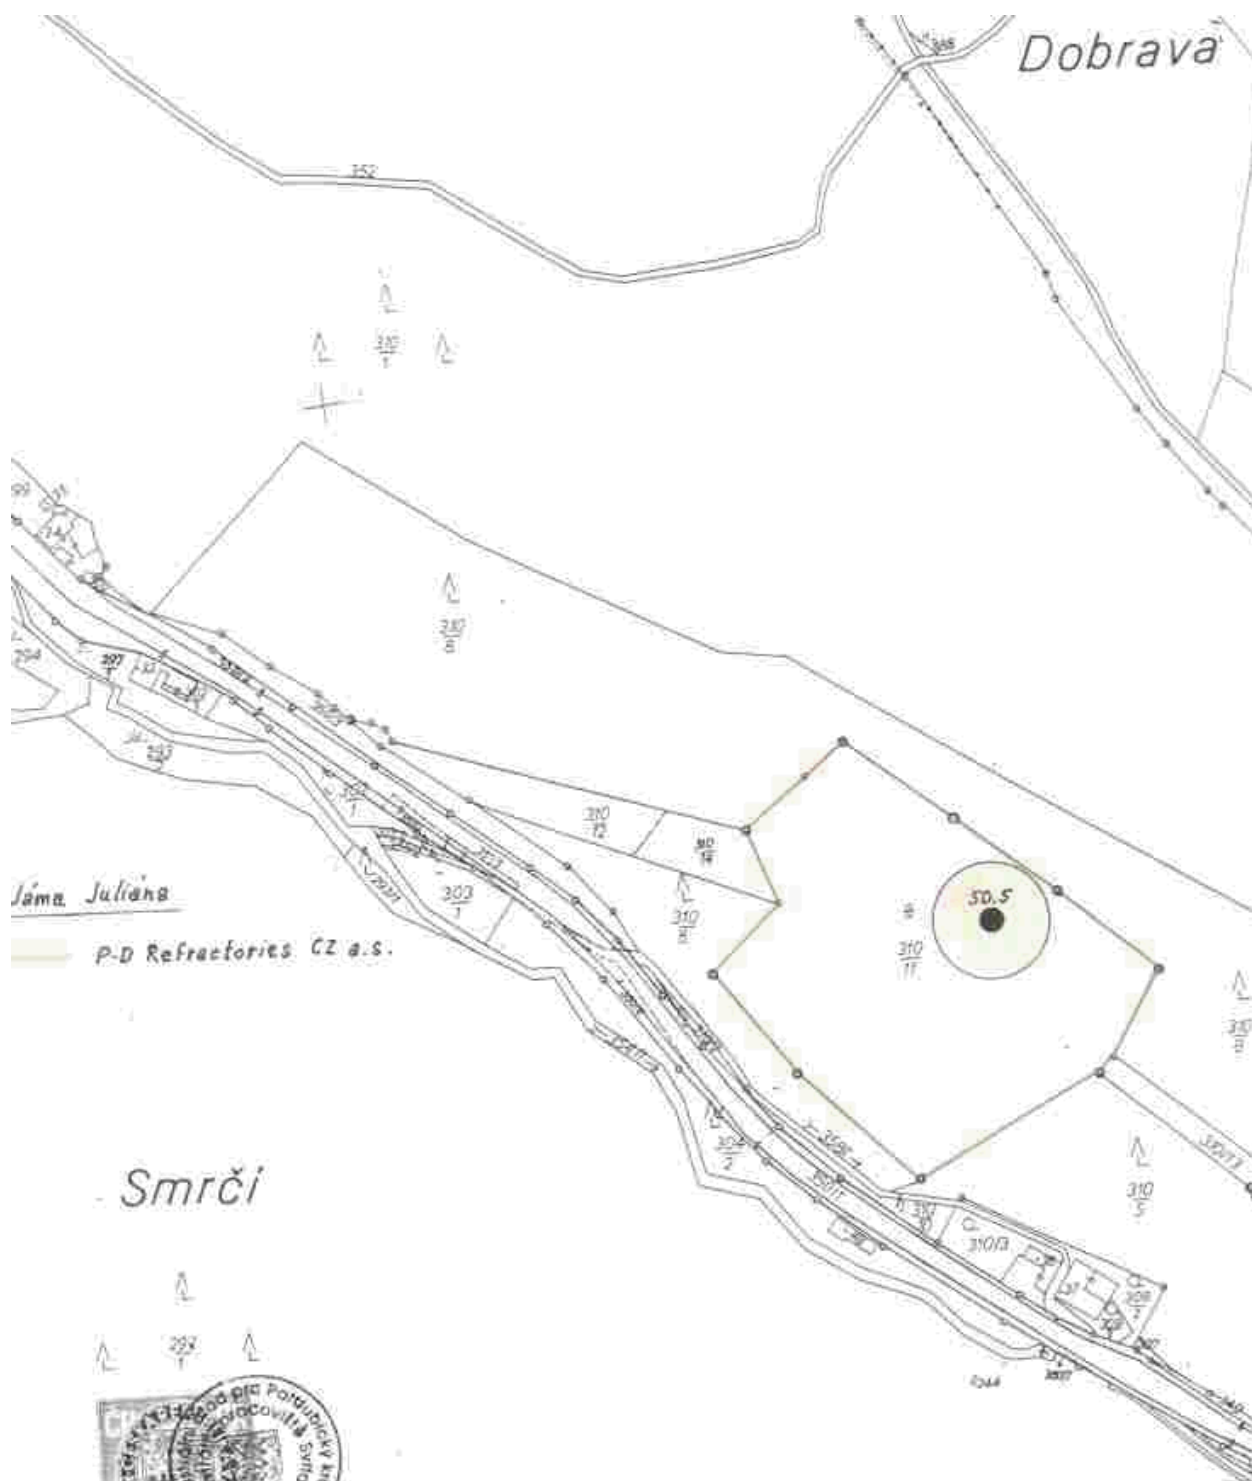

Název pro Pardubický kraj Katastrální pracoviště Svitavy	Okres Svitavy	Obec BĚLÁ u JEVICKA	Datum 15. 8. 2011
Kat. území MÁLDONÍN	Mapový list III-12-18	Měřítko 1:2000	Podpis [Signature]
KOPIE KATASTRÁLNÍ MAPY			Číslo 711 362/2011
s parcelou č.			Razítko [Seal]
Dne 15. 8. 2011			