ÚP BĚLÁ U JEVÍČKA

VÝKRES KONCEPCE TECHNICKÉ INFRASTRUKTURY

ELEKTRO, PLYN, TELEKOMUNIKACE

1 : 5 000

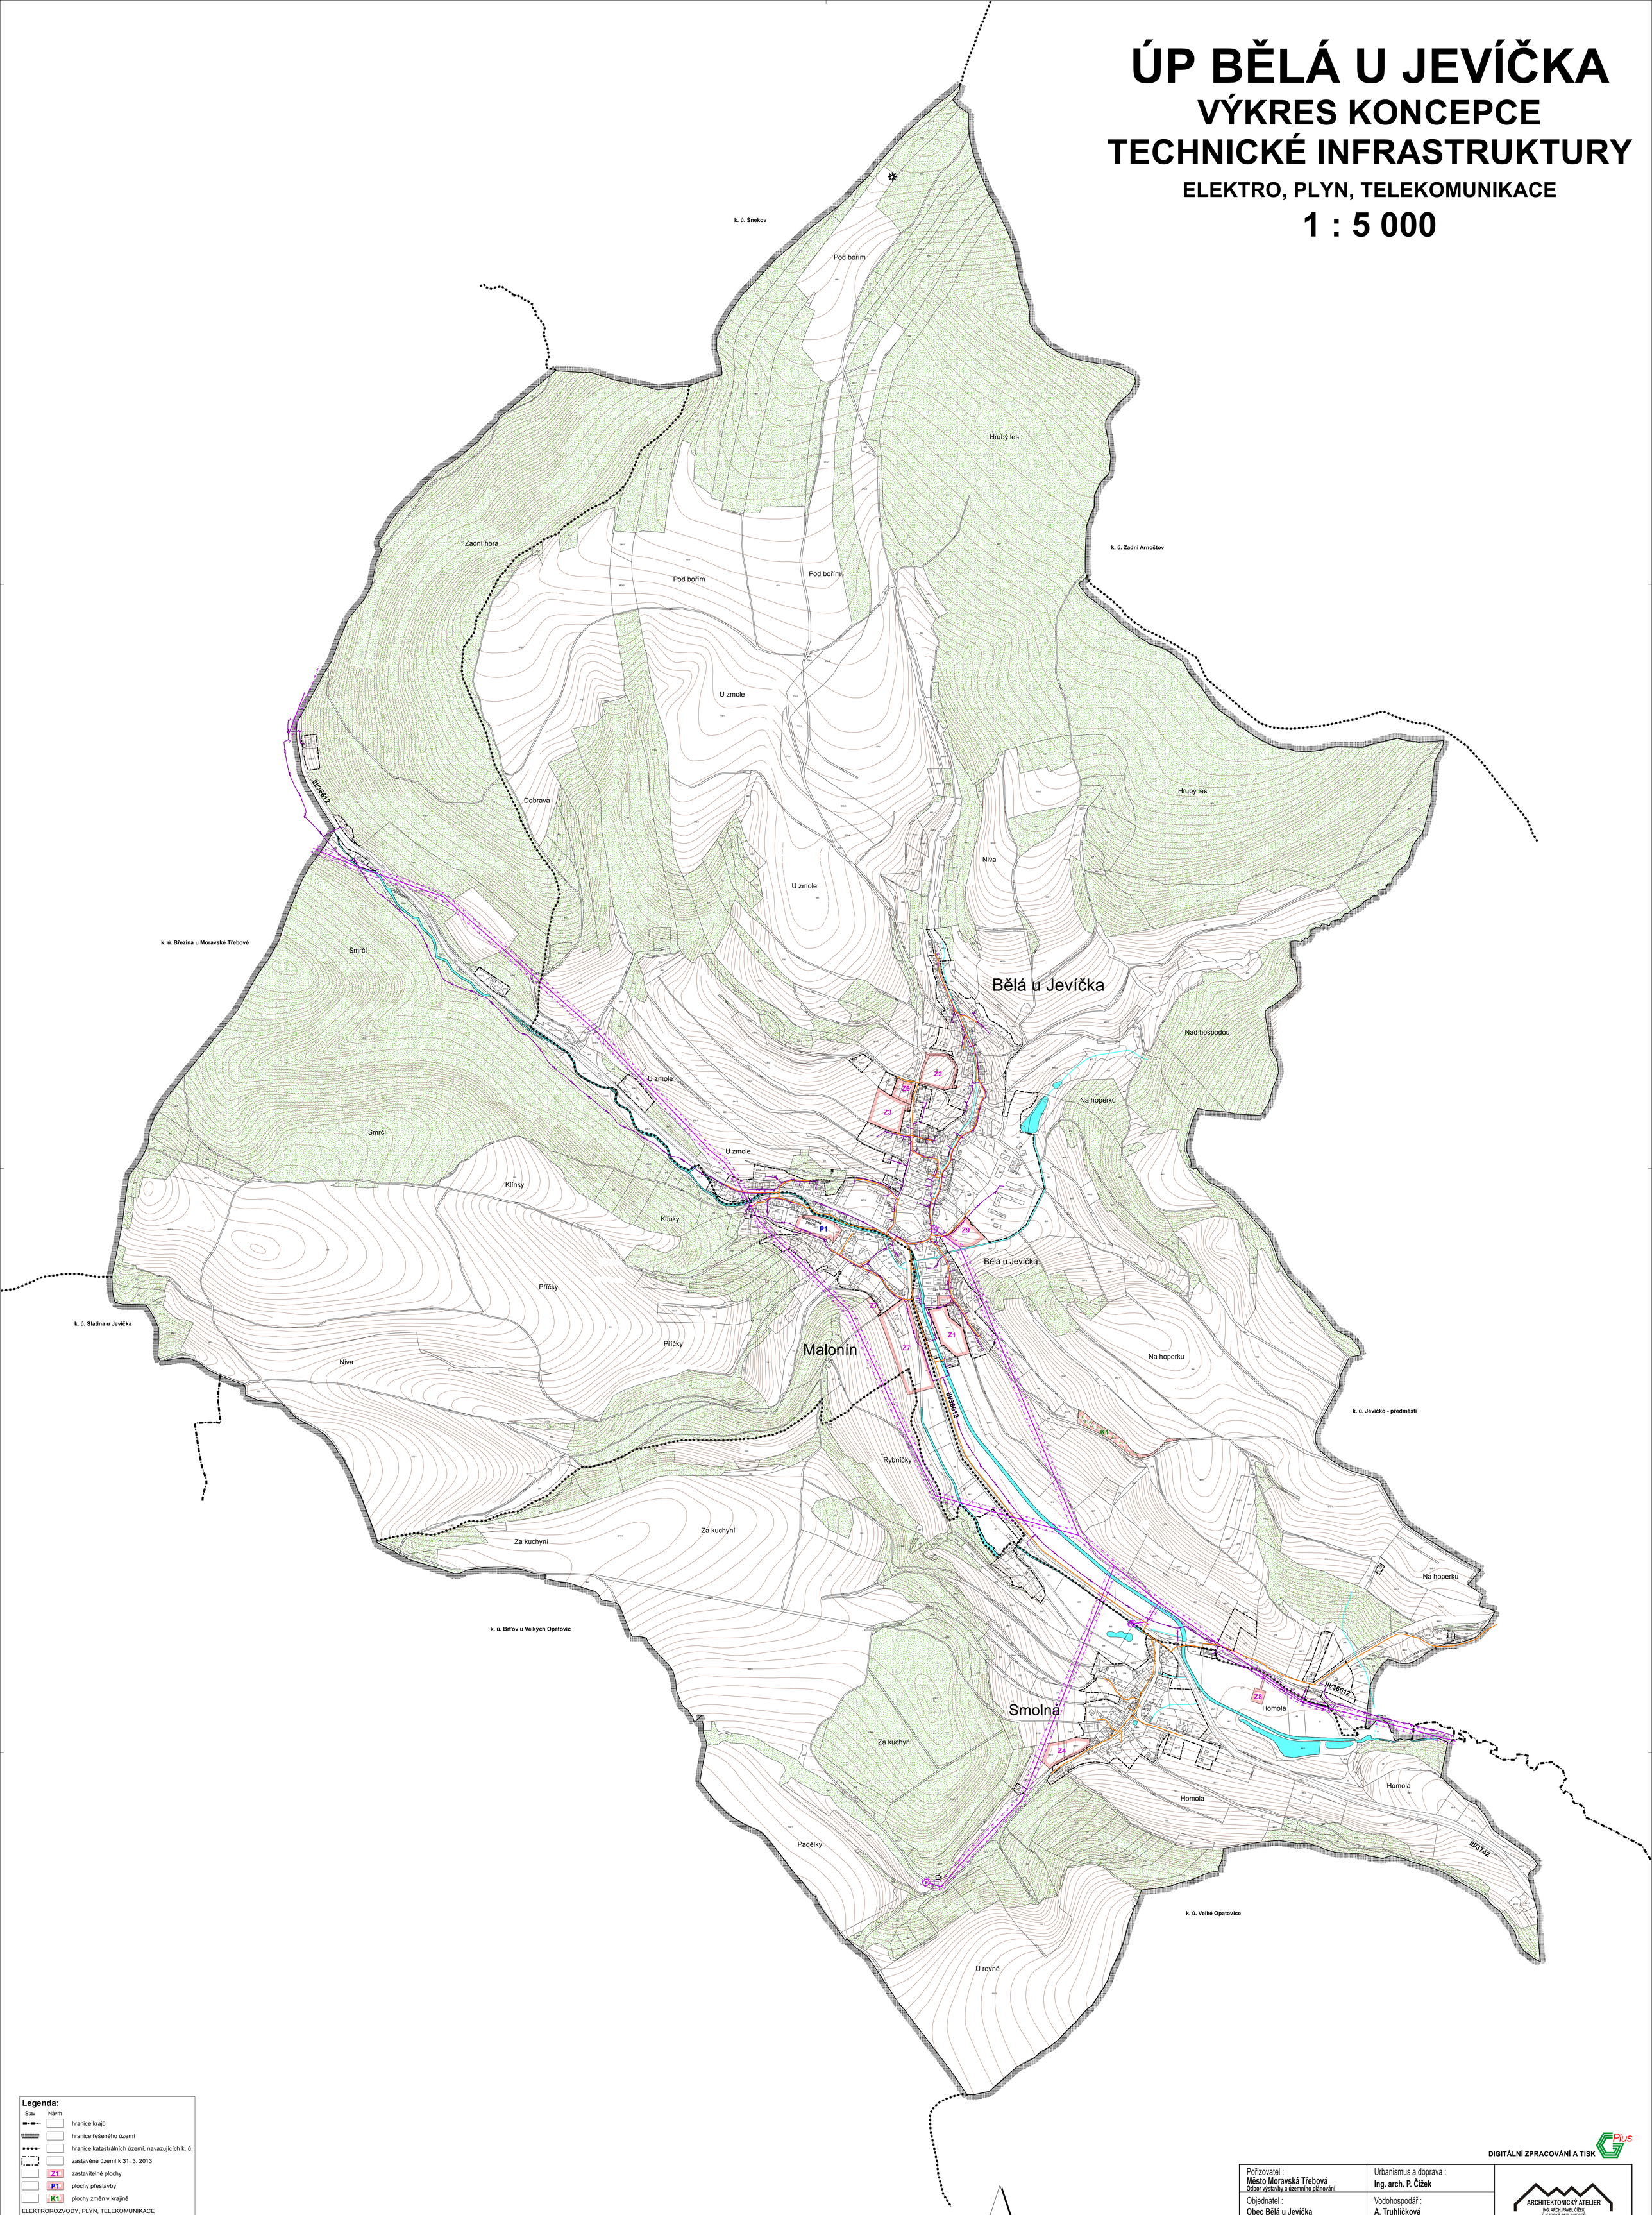

Legenda:

Stav	Návrh	
		hranice krajů
		hranice řešeného území
		hranice katastrálních území, navazujících k. ú.
		zastavěné území k 31. 3. 2013
	Z1	zastavitelné plochy
	P1	plochy přestavby
	K1	plochy změn v krajině

ELEKTROROZVODY, PLYN, TELEKOMUNIKACE

	trasa vrchního vedení VN 22 kV
	trafostanice
	ochranné pásmo vedení VN
	trasa STL plynovodu
	místní telekomunikační síť - Telefónica O2
	komunikační zařízení
	plochy lesů hospodářských
	vodní plochy a toky

DIGITÁLNÍ ZPRACOVÁNÍ A TISK GPlus

Pořizovatel : **Město Moravská Třebová** Odbor výstavby a územního plánování	Urbanismus a doprava : **Ing. arch. P. Čížek**	ARCHITEKTONICKÝ ATELIER ING. ARCH. PAVEL ČÍŽEK ÚJEZDSKÁ 1429, CHOCEŇ IČO:13358791, tel./fax: 465 471 950
Objednatel : **Obec Bělá u Jevíčka**	Vodohospodář : **A. Truhličková**	
Zemědělský půdní fond : **Ing. E. Šimůnková**	Elektro : **Ing. F. Ducháček**	
ÚP BĚLÁ U JEVÍČKA	Datum : **V. 2013**	**B.2c**
VÝKRES KONCEPCE TECHNICKÉ INFRASTRUKTURY - ELEKTRO, PLYN, TELEKOMUNIKACE	Měřítko : **1 : 5000**	