


ÚP BĚLÁ U JEVÍČKA

KOORDINAČNÍ VÝKRES

1 : 5 000

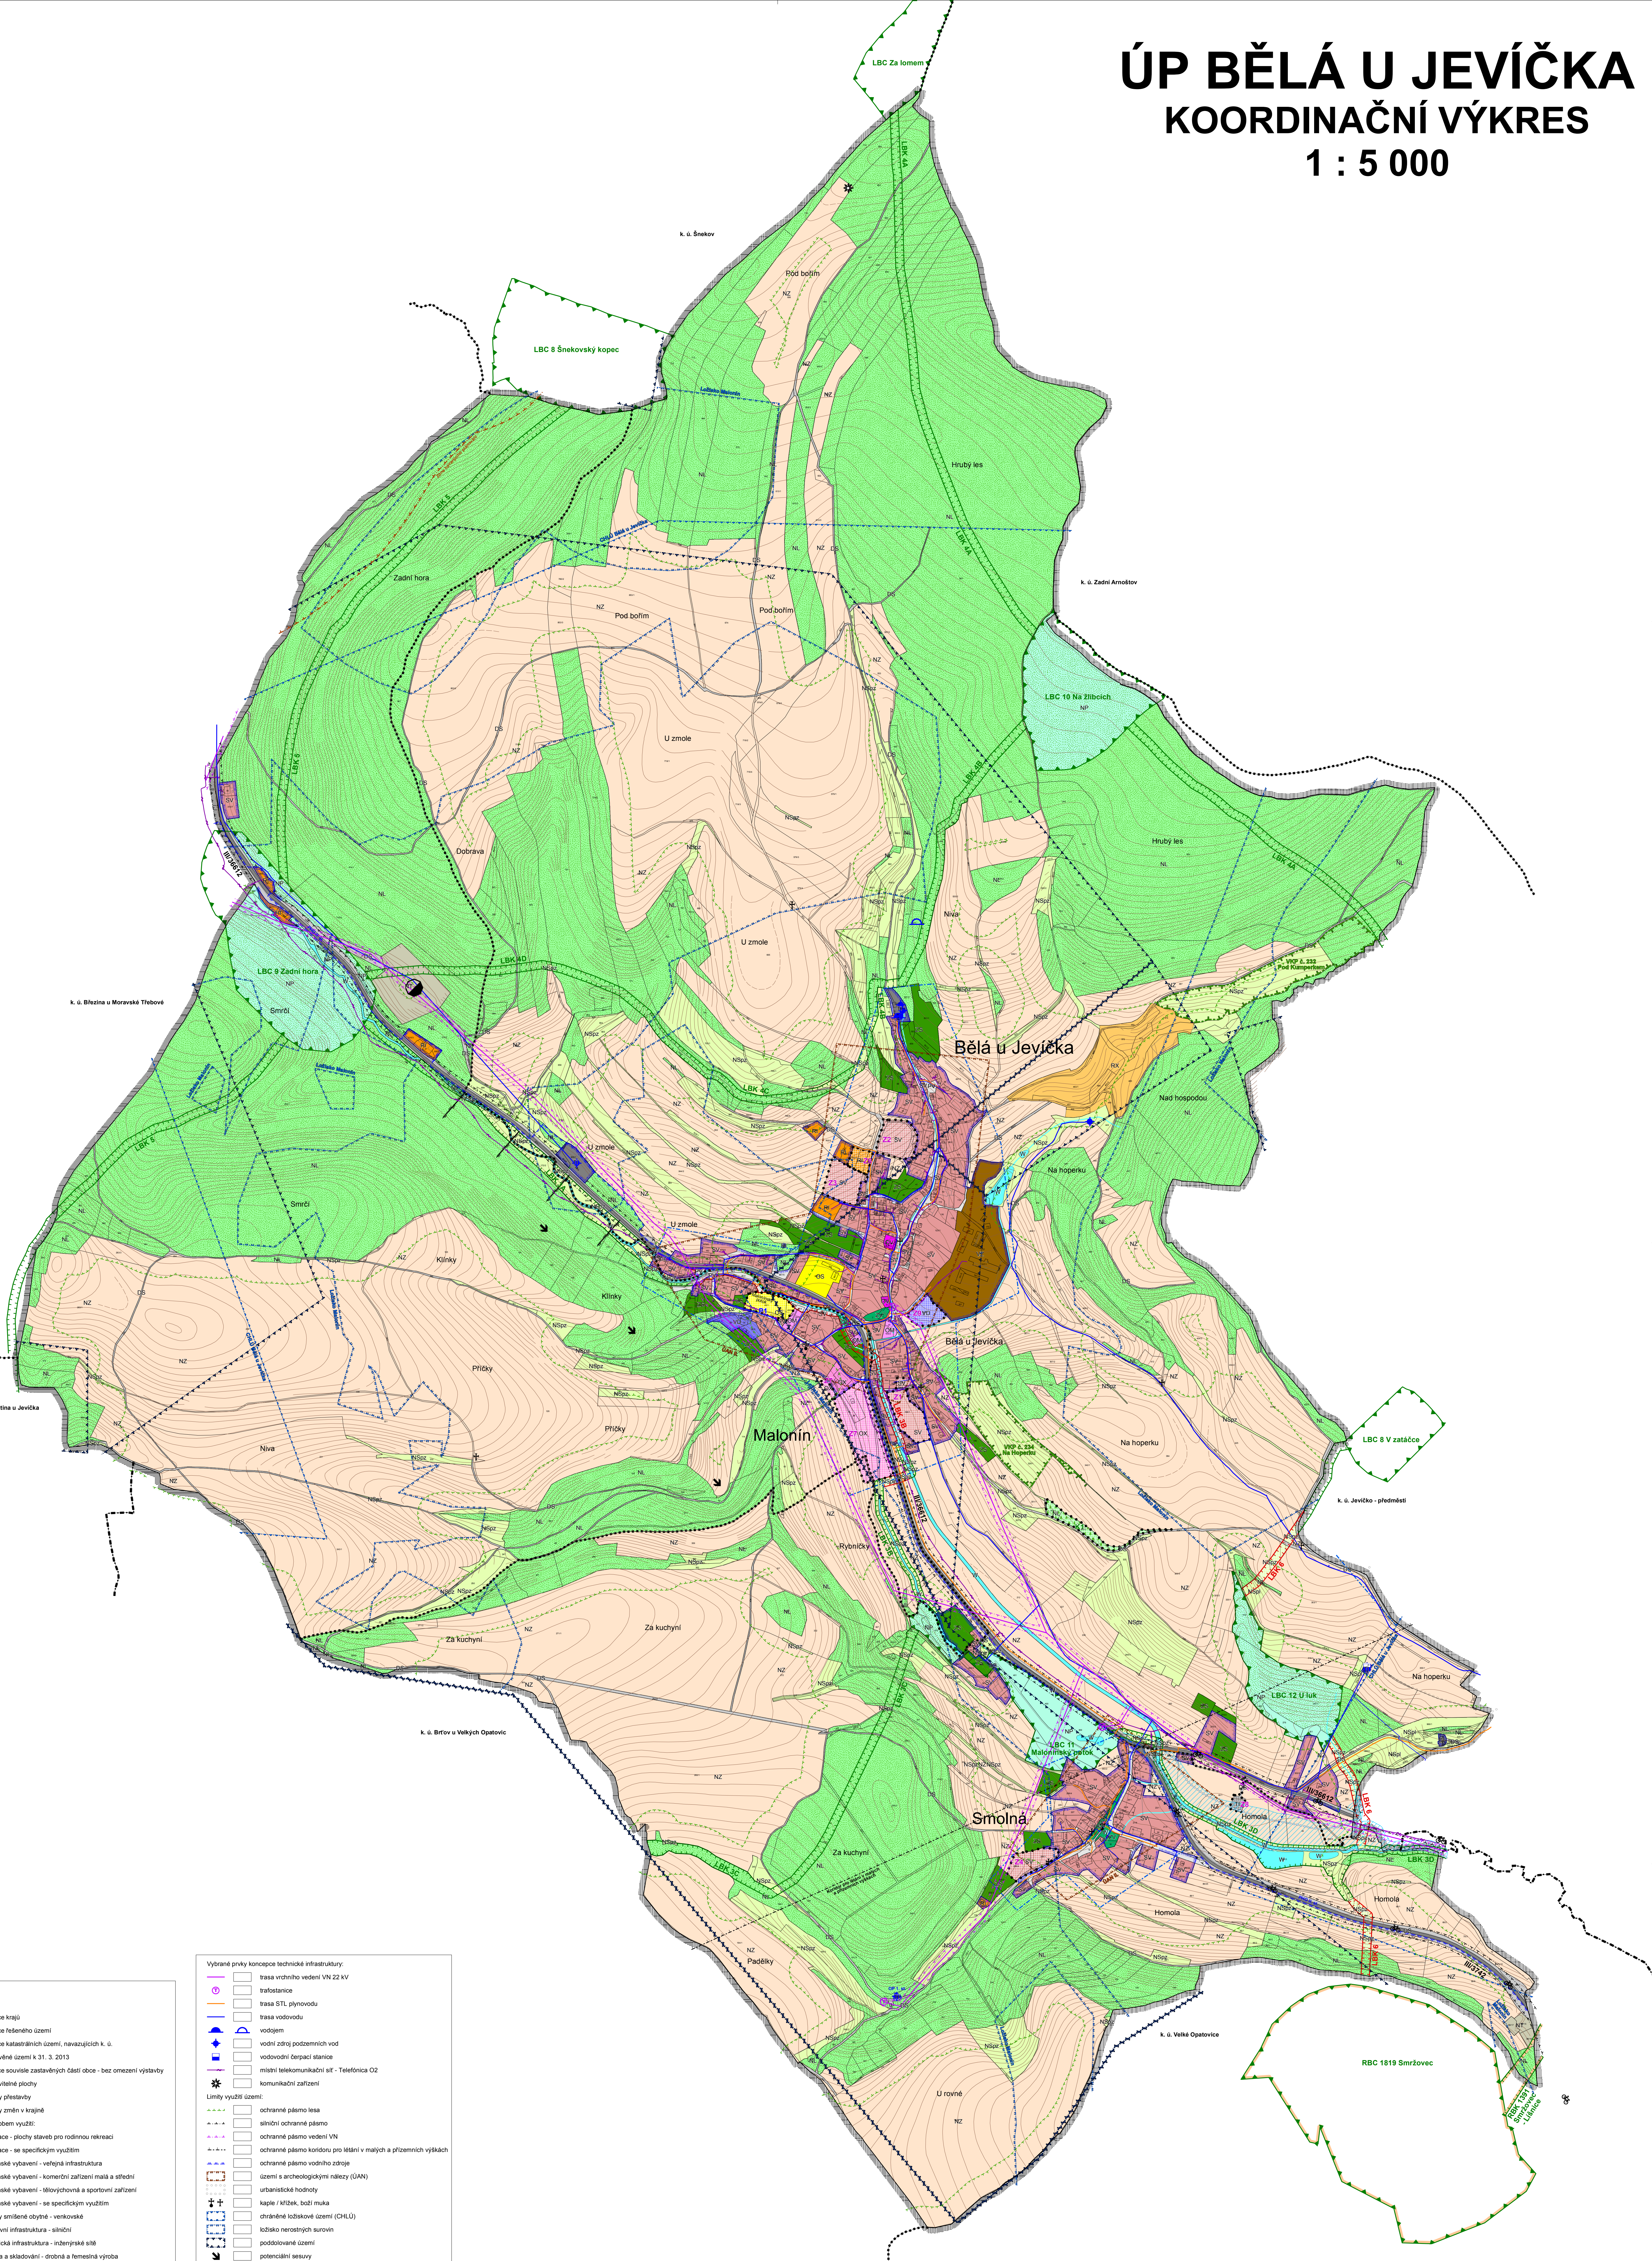

Legenda:

	Plochy zastavěné
	Plochy nezastavěné
	hranice krajů
	hranice federálního území
	hranice katastrálních území, navazujících k. ú.
	zastavěné území k 31. 3. 2013
	hranice sovětské zastavěných částí obce - bez omezení výstavby
	zastavěné plochy
	plochy přestavby
	plochy změn v krajině
	Plochy v rozdílném způsobem využití:
	rekreační - plochy sloužící pro rodinnou rekreaci
	rekreační - se specifickým využitím
	občanské vybavení - veřejná infrastruktura
	občanské vybavení - komerční zařízení malá a střední
	občanské vybavení - športovní zařízení
	občanské vybavení - se specifickým využitím
	plochy smíšené obytné - venkovské
	dopravní infrastruktura - silniční
	technická infrastruktura - inženýrské sítě
	výroba a skladování - drobná a řemeslná výroba
	výroba a skladování - zemědělská výroba
	veřejná prostranství
	veřejná prostranství - veřejná zelen
	zelen - soukromá a vyznačená
	plochy vodní a vodohospodářské
	plochy zemědělské
	plochy lesní
	plochy přírodní
	plochy smíšené nezastavěného území - přírodní, zemědělské
	plochy smíšené nezastavěného území - přírodní, lesnické
	plochy sítě nerostů - nezastavěné
	Vybrané prvky dopravní infrastruktury:
	silnice III. třídy
	komunikace místní a obslužné
	známé cyklotrasy

Vybrané prvky koncepce technické infrastruktury:

	řada vrchního vedení VN 22 kV
	trafostanice
	řada STL plynovodu
	řada vodovodu
	vodňem
	vodní zdroj podzemních vod
	vodovodní čerpací stanice
	místní telekomunikační síť - Telefonica O2
	komunikační zařízení
	Limity využití území:
	ochranné pásmo lesa
	silniční ochranné pásmo
	ochranné pásmo vedení VN
	ochranné pásmo korytů pro létání v malých a přístavních výškách
	ochranné pásmo vodního znečištění
	území s archeologickými nálezky (ÚAN)
	urbanistické hodnoty
	kaple / křížek, boží muka
	chráněné ložiskové území (CHLU)
	ložisko nerostných surovin
	podčíslované území
	potenciální sesuvy
	staré znečištěné území
	registrovaný významný krajinný prvek (VKP)
	zábudkové území Q100 - vyňášené
	aktivní zóna záplavového území
	retenciční přehrášky
	zóna havarijního plánování
	Vybrané prvky fyzické geografie:
	plochy lesů hospodářských
	vodní plochy a toky
	Vymezení ÚSES:
	regionální biocentra (RBC)
	regionální biokoridory (RBK)
	lokální biocentra (LBC)
	lokální biokoridory (LBK)
	Celé řešené území leží v ochranném pásmu radaru protizvědné obrany Polska a je územím s archeologickými nálezky.

Prořizovatel: Město Moravská Třebová Sbor výtvarky a územního plánování	Urbanismus a doprava: Ing. arch. P. Čížek	
Objednatel: Obec Bělá u Jevíčka Zemědělský půdní fond: Ing. E. Šimůnková	Vodohospodář: A. Truhličková Elektro: Ing. F. Ducháček	
ÚP BĚLÁ U JEVÍČKA KOORDINAČNÍ VÝKRES		Datum: V. 2013 Měřítko: 1 : 5 000

DIGITÁLNÍ ZPRACOVÁNÍ A TISK



B.4