


ÚP BĚLÁ U JEVIČKA

VÝKRES KONCEPCE

TECHNICKÉ INFRASTRUKTURY

VODOVOD, KANALIZACE

1 : 5 000

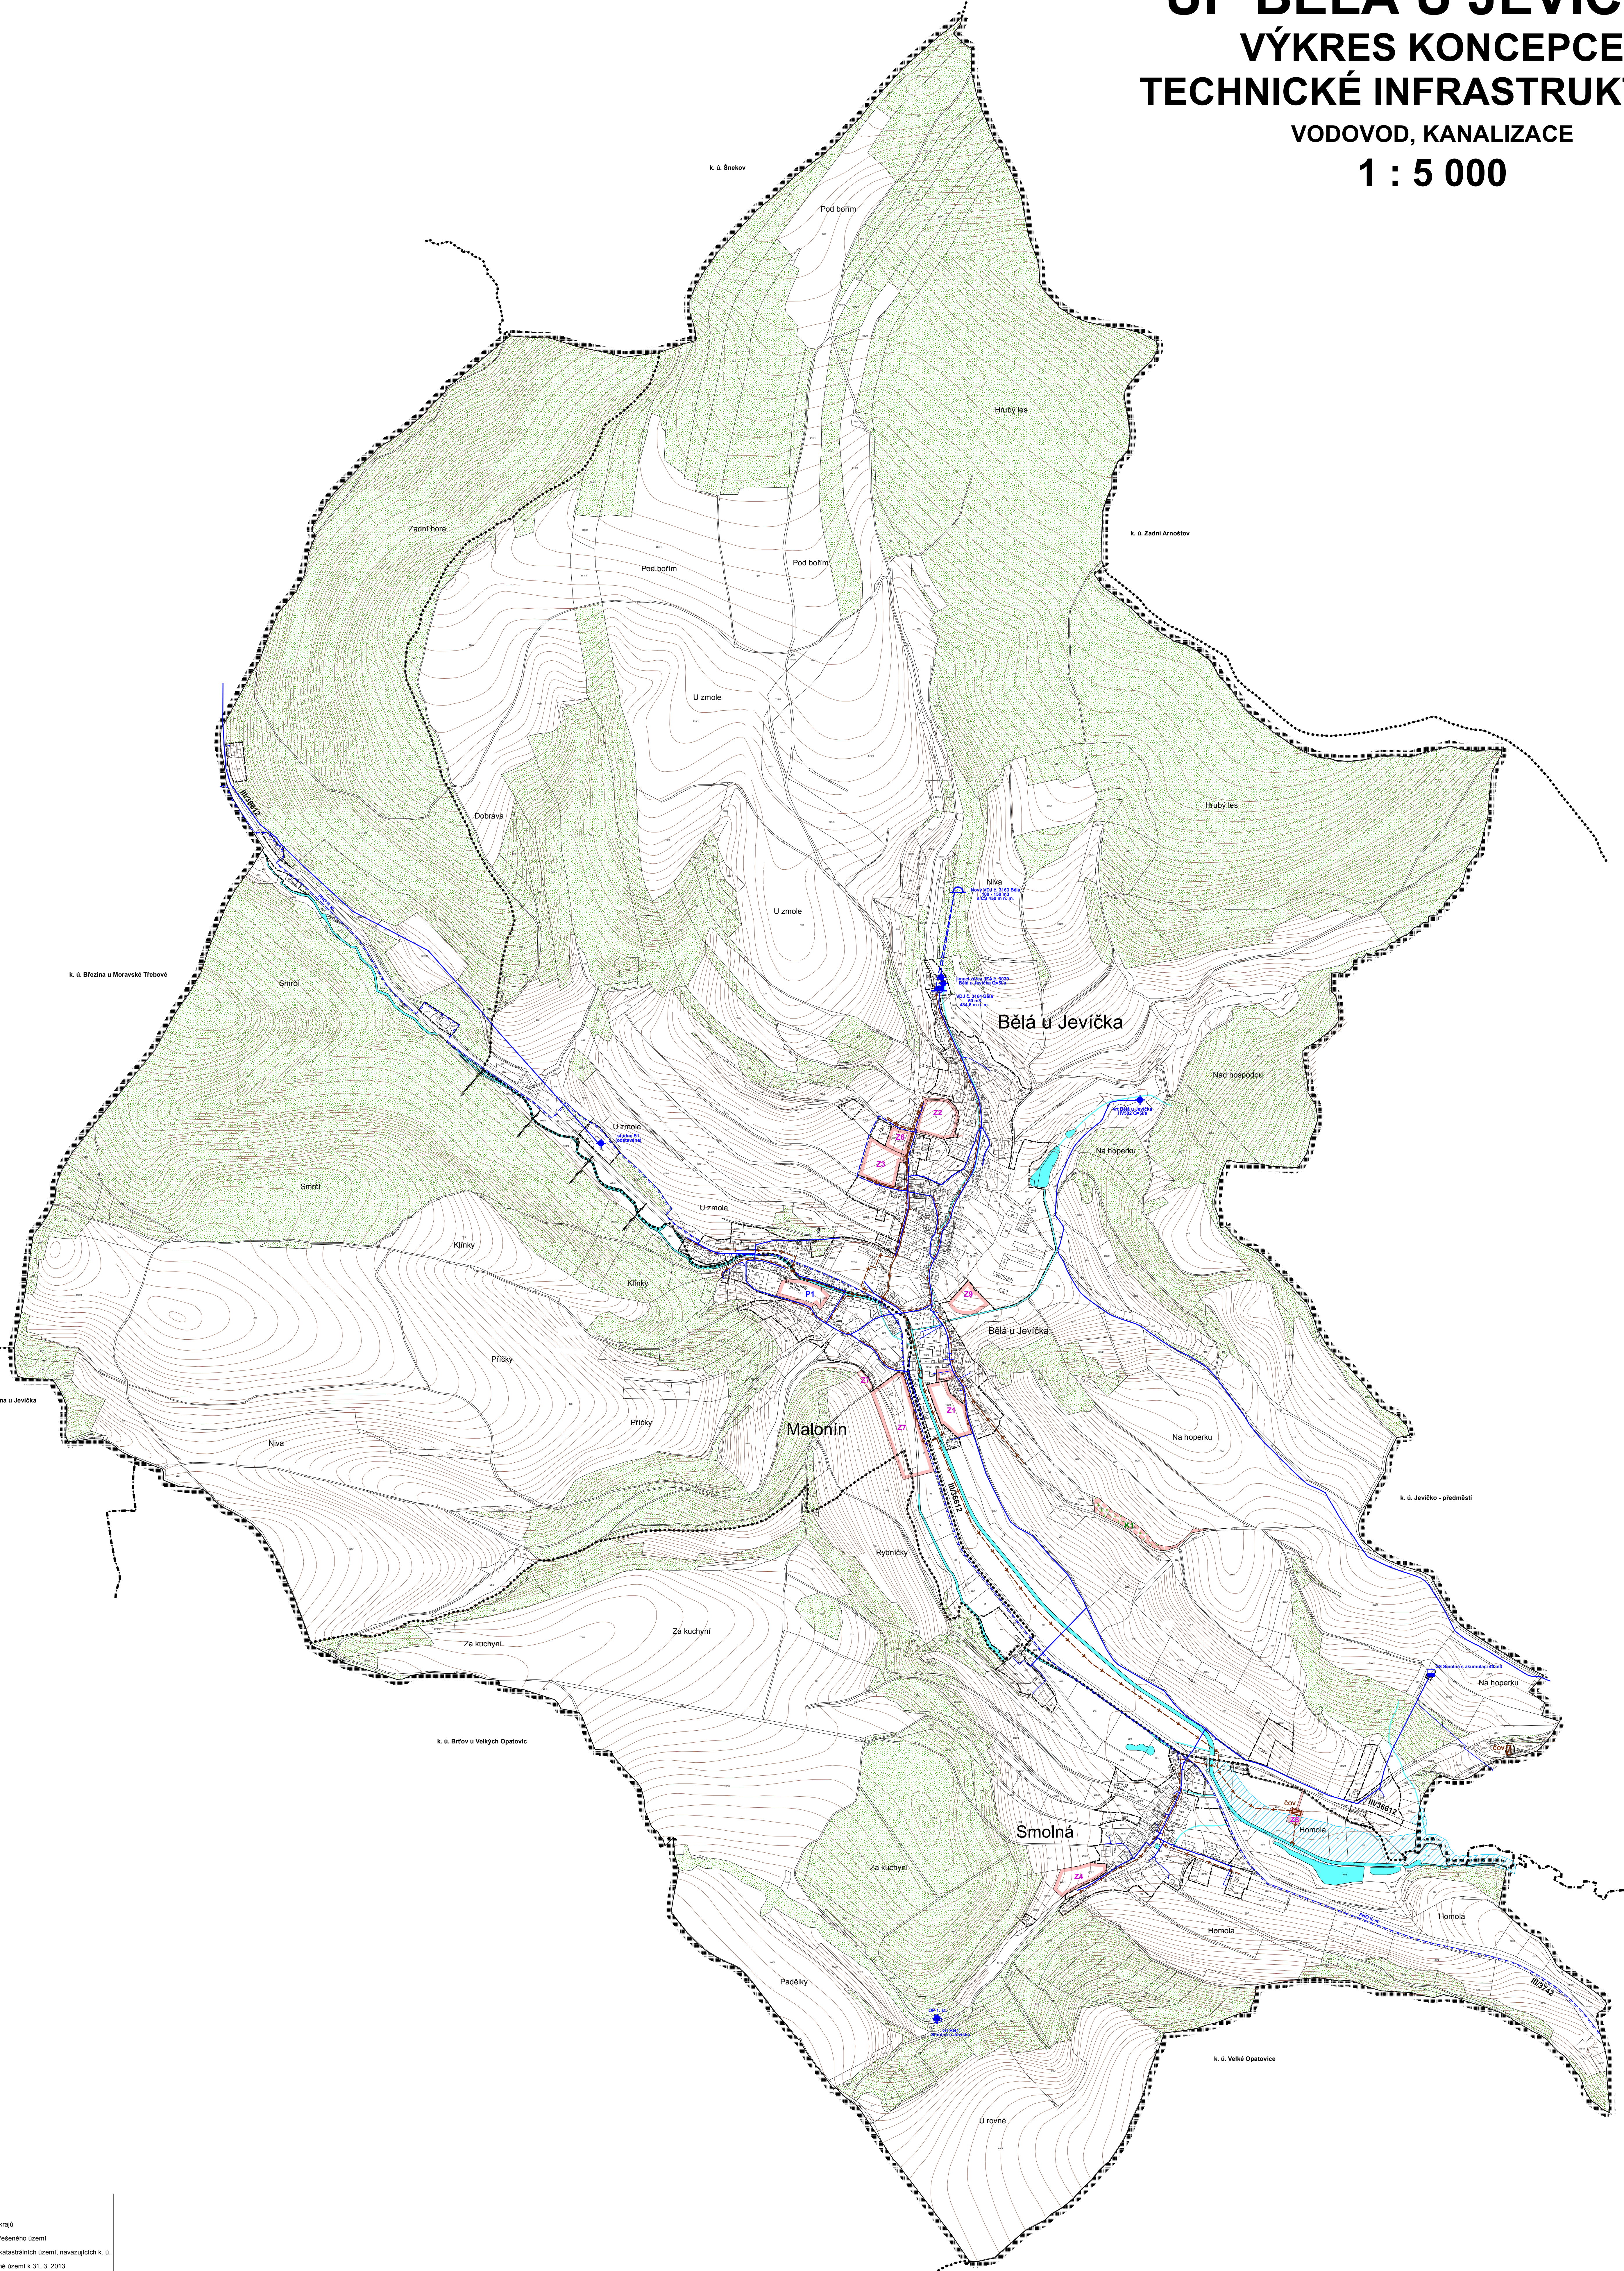

Legenda:

Stav	Název
—	hranice krajů
—	hranice federálního území
—	hranice katastrálních území, navazujících k. ú.
—	zastavěné území k 31. 3. 2013
—	zastavěné plochy
—	plochy přístavby
—	plochy změn v krajině
VODOVOD, KANALIZACE	
—	trasa vodovodu
—	vodjem
—	vodní zdroj podzemních vod
—	vodovodní tepelná stanice
—	ochranné pásmo vodního zdroje
—	kanalizace spádová
—	kanalizace dešťová
—	ústřední odpadních vod (ČOV)
—	stodla záplavového území Q100
—	retenční přehrázky
Výbrané prvky fyzické geografie	
—	plochy lesů hospodářských
—	vodní plochy a toky

Prořizovatel : Město Moravská Třebová Sbor vstříby a územního plánování	Urbanismus a doprava : Ing. arch. P. Čížek	
Objednatel : Obec Bělá u Jevíčka	Vodohospodář : A. Truhličková	
Zemědělský půdní fond : Ing. E. Šimůnková	Elektro : Ing. F. Ducháček	Datum : V. 2013
ÚP BĚLÁ U JEVIČKA VÝKRES KONCEPCE TECHNICKÉ INFRASTRUKTURY - VODOVOD, KANALIZACE		Měřítko : 1 : 5000

DIGITÁLNÍ ZPRACOVÁNÍ A TISK



B.2b